




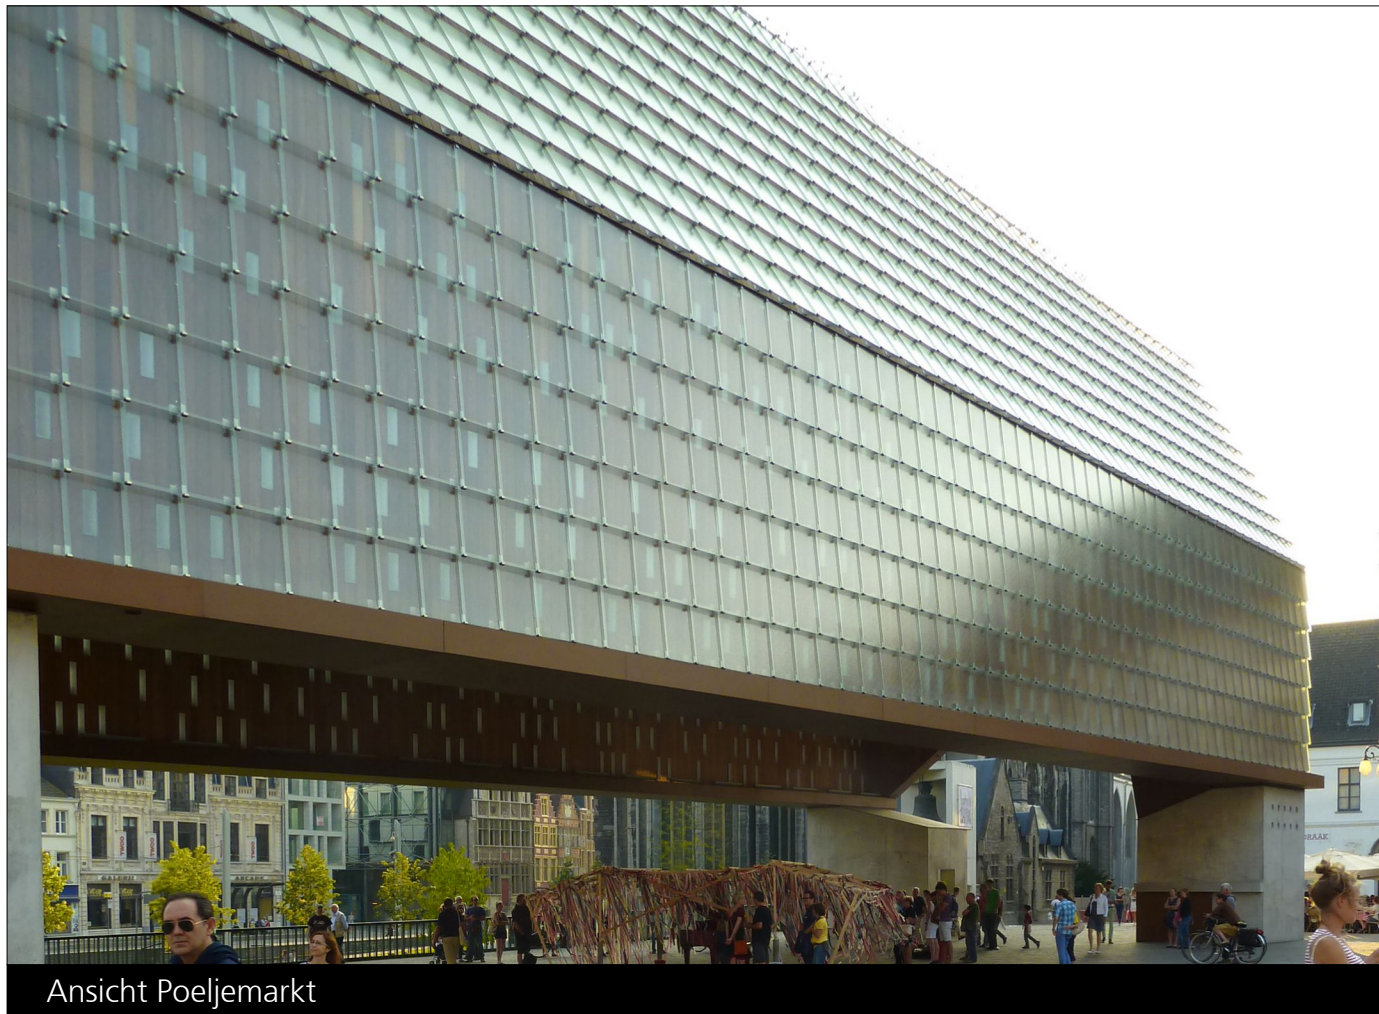

Ansicht Poeljemarkt

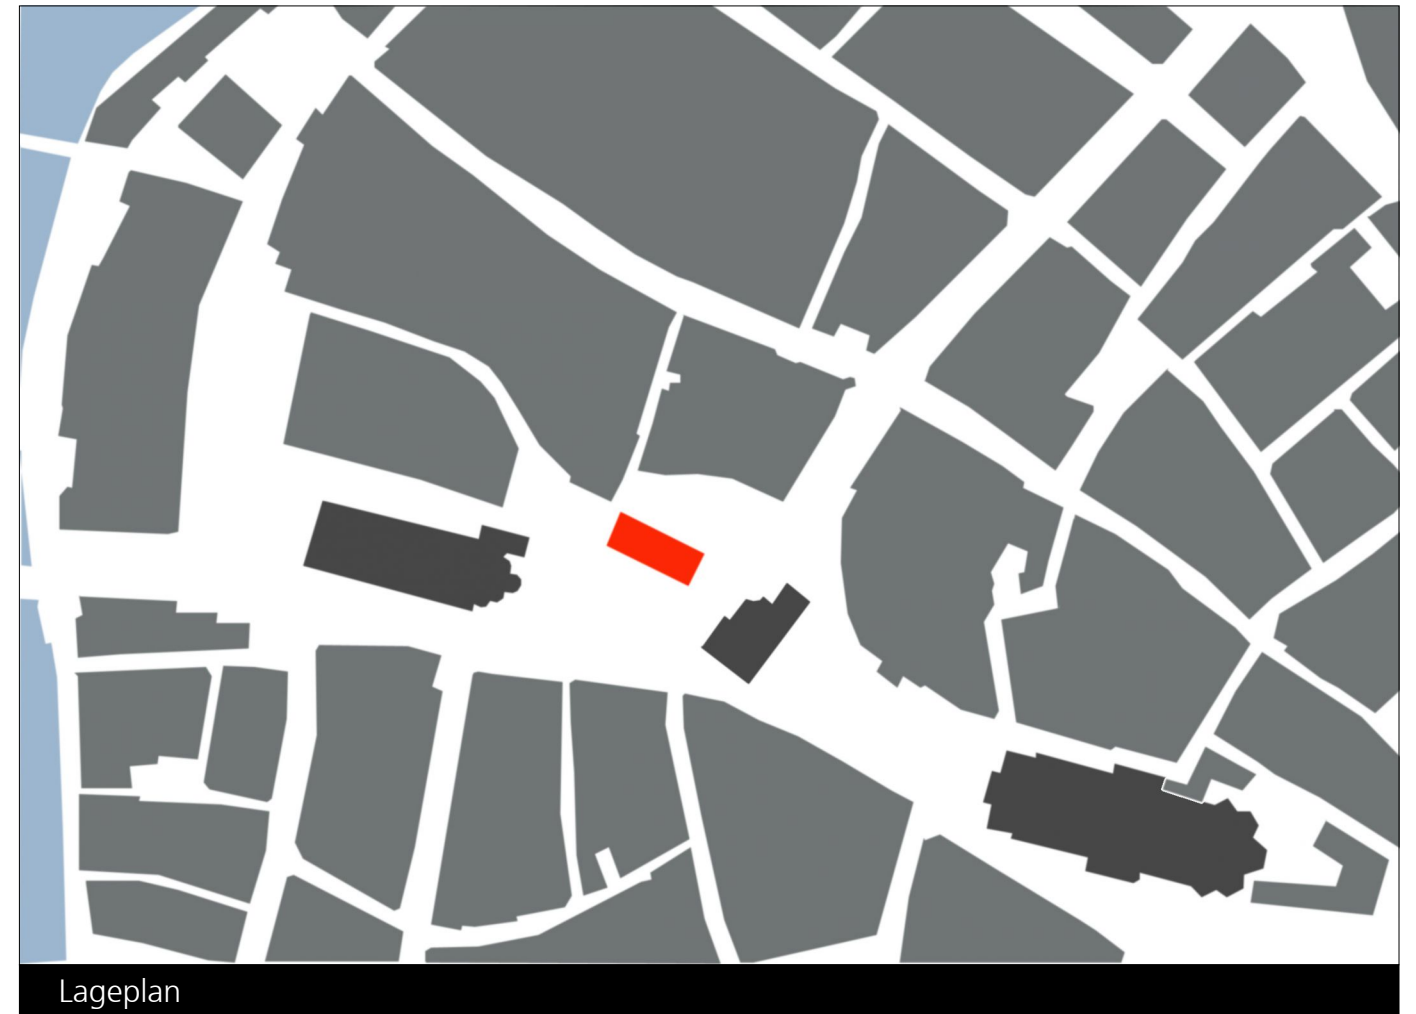

Lageplan

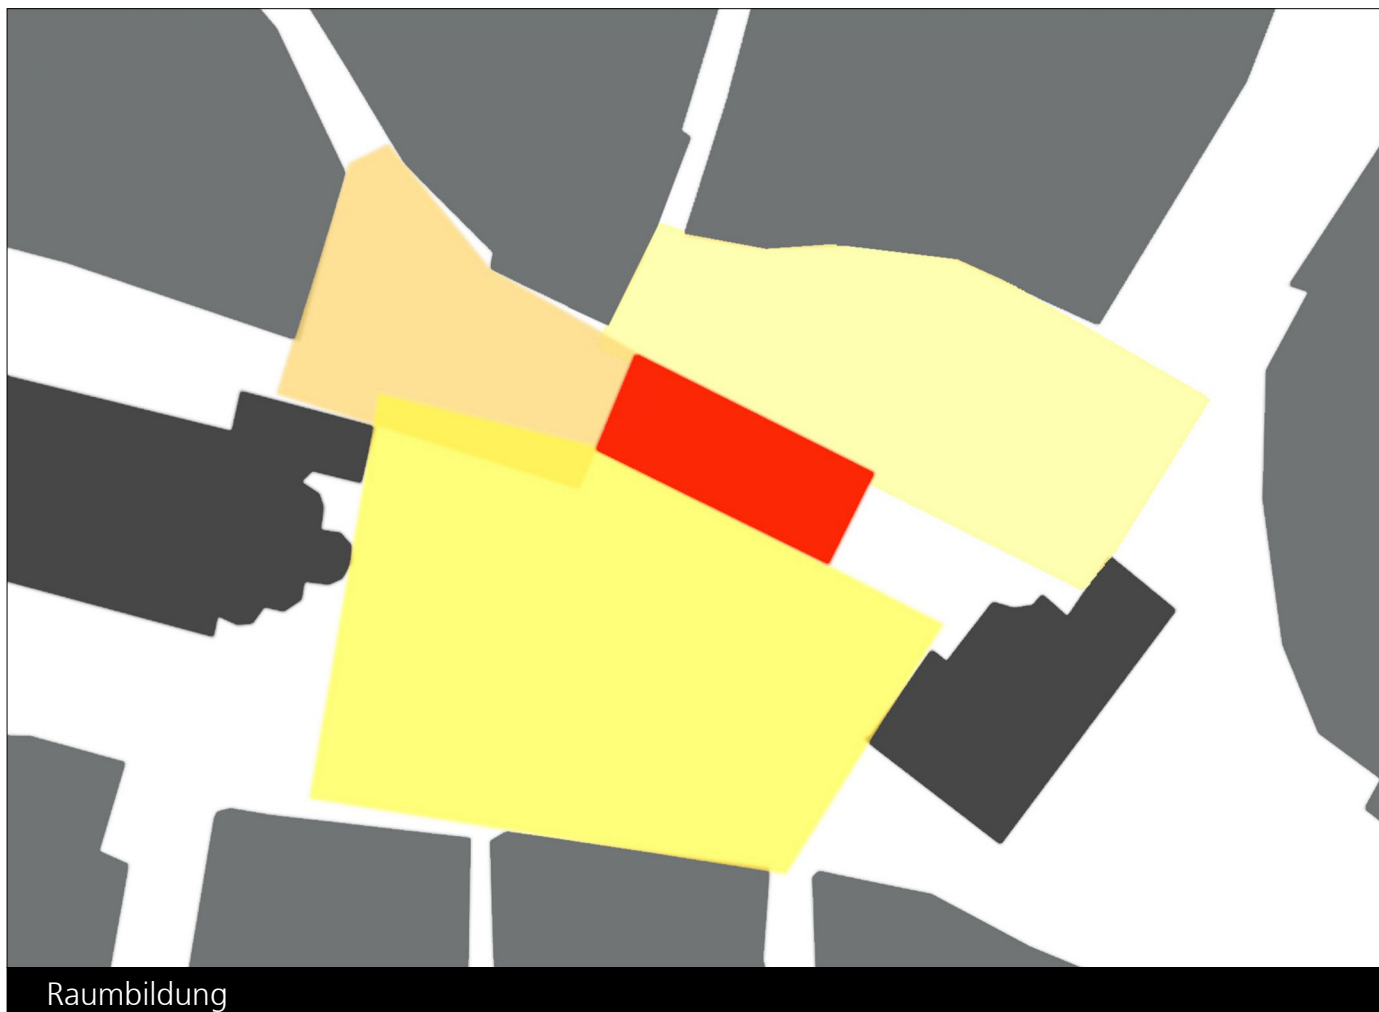

Raumbildung

STADSHAL - GENT – BELGIEN 1996-2013

Die neue Stadshal in Gent zeigt wie mit einem gezielt gesetzten Stadtbaustein angemessener Dimension eine stadträumliche Klärung in einer bis dahin sehr diffusen räumlichen Situation erreicht werden kann.
Die dabei entstehenden Platzräume sind neue Setzungen im historischen Umfeld.

Ein zu Beginn des 20. Jahrhunderts durch Abrissanierung geschaffener undefinierter städtischer Großraum im Zentrum Gents, zwischen der St. Nikolaaskerk, dem Belfried und der Kathedrale, wird durch das große, neue Dach in drei angemessen dimensionierte Stadträume gegliedert.

Das Dach ist in seiner charakteristischen architektonischen Ausformung eine neue Attraktion im Zentrum von Gent.

Adresse / Anschrift: Poeljemarkt, Gent
Planung: Robbrecht en Daem architecten, Gent
Fotos / Abb.: morpho-logic
Eingereicht von: Michael Gebhard, morpho-logic