





Platzsituation mit Jüdischem Museum

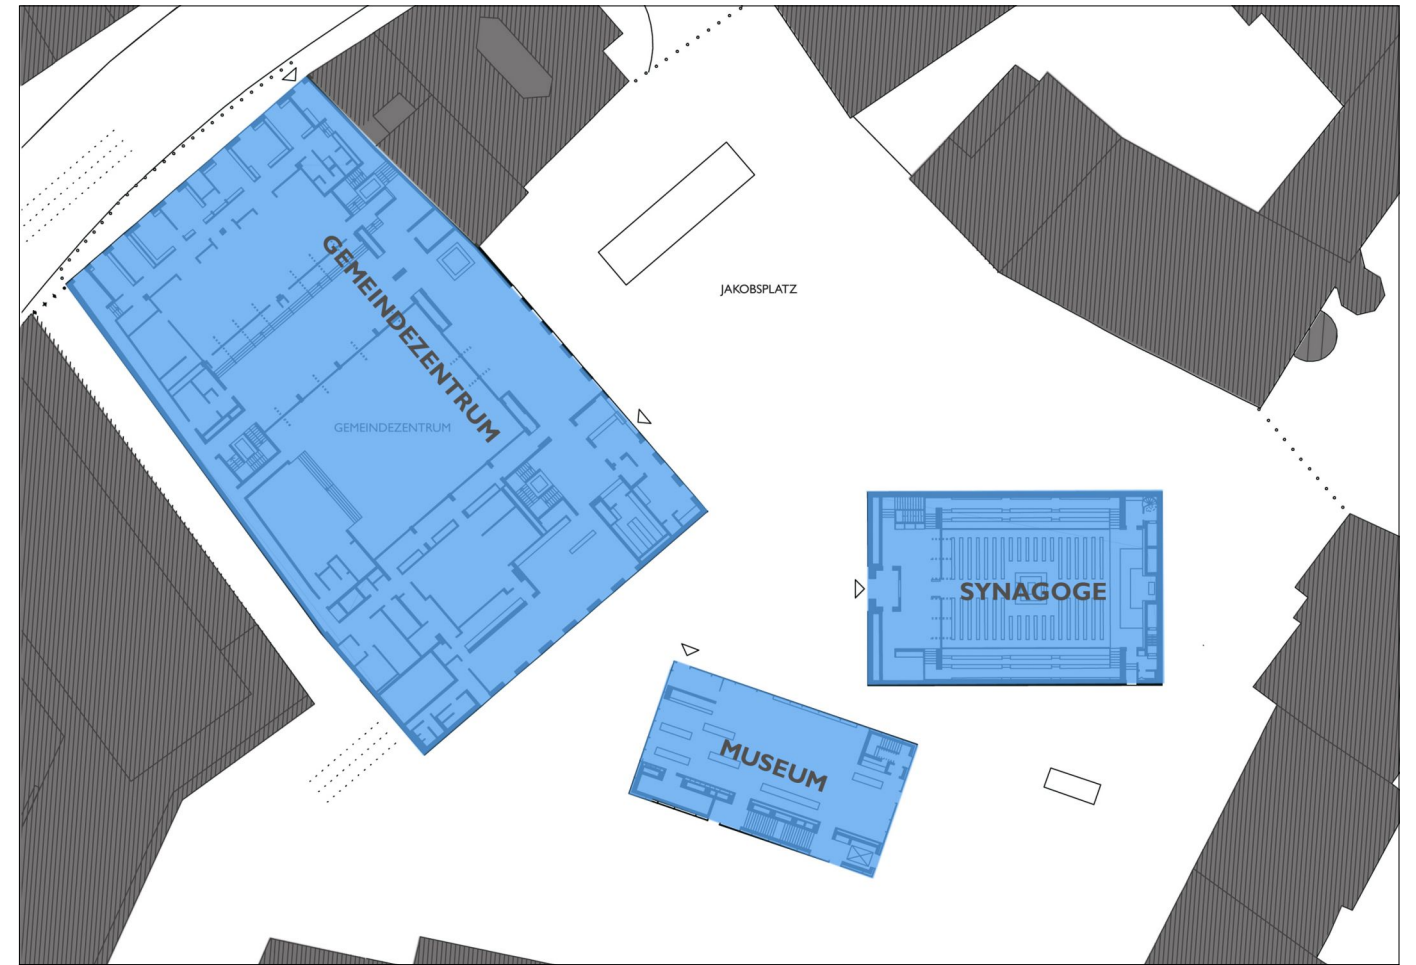

Lageplan mit baulichen Setzungen

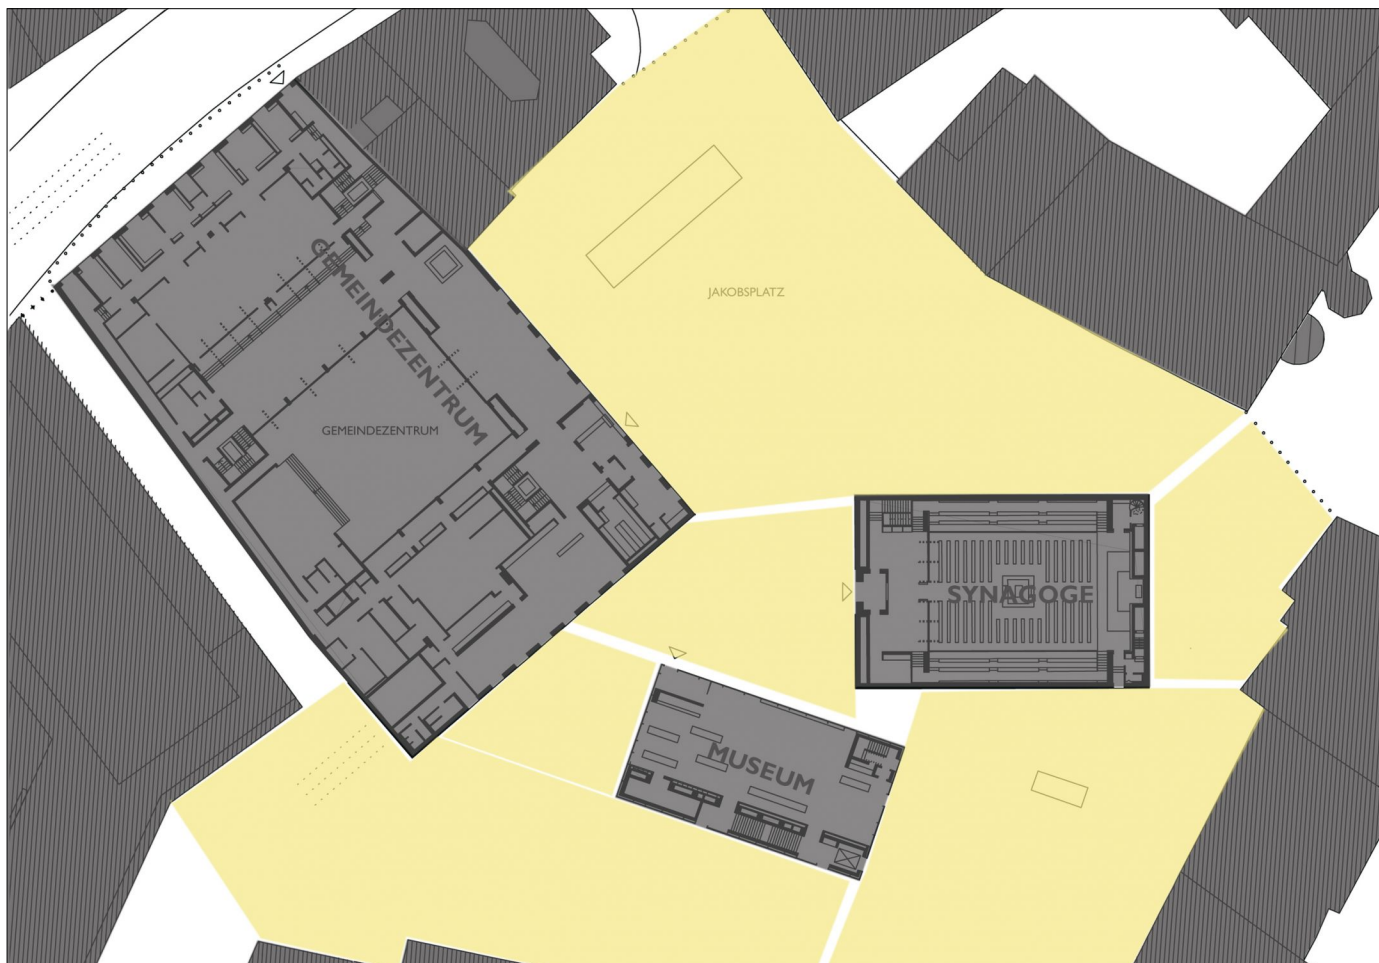

Raumfolge

JAKOBSPLATZ - MÜNCHEN – DEUTSCHLAND 2003-2007

Neugestaltung eines langjährigen stadträumlichen Stiefkinds im Zentrum Münchens durch die Bauten des jüdischen Zentrums (Gemeindezentrum, Synagoge und Jüdisches Museum).

Zwei freistehende Kuben und eine Blockrandergänzung schaffen ein bestens ins System der Wegeverbindungen eingebundenes Raumgefüge von hoher Spannung und beachtlicher Differenzierung.

Adresse / Anschrift: Jakobsplatz, München
Planung: Wandel, Hoefer, Lorch
Fotos / Abb.: morpho-logic
Eingereicht von: Michael Gebhard, morpho-logic