





ein Platz

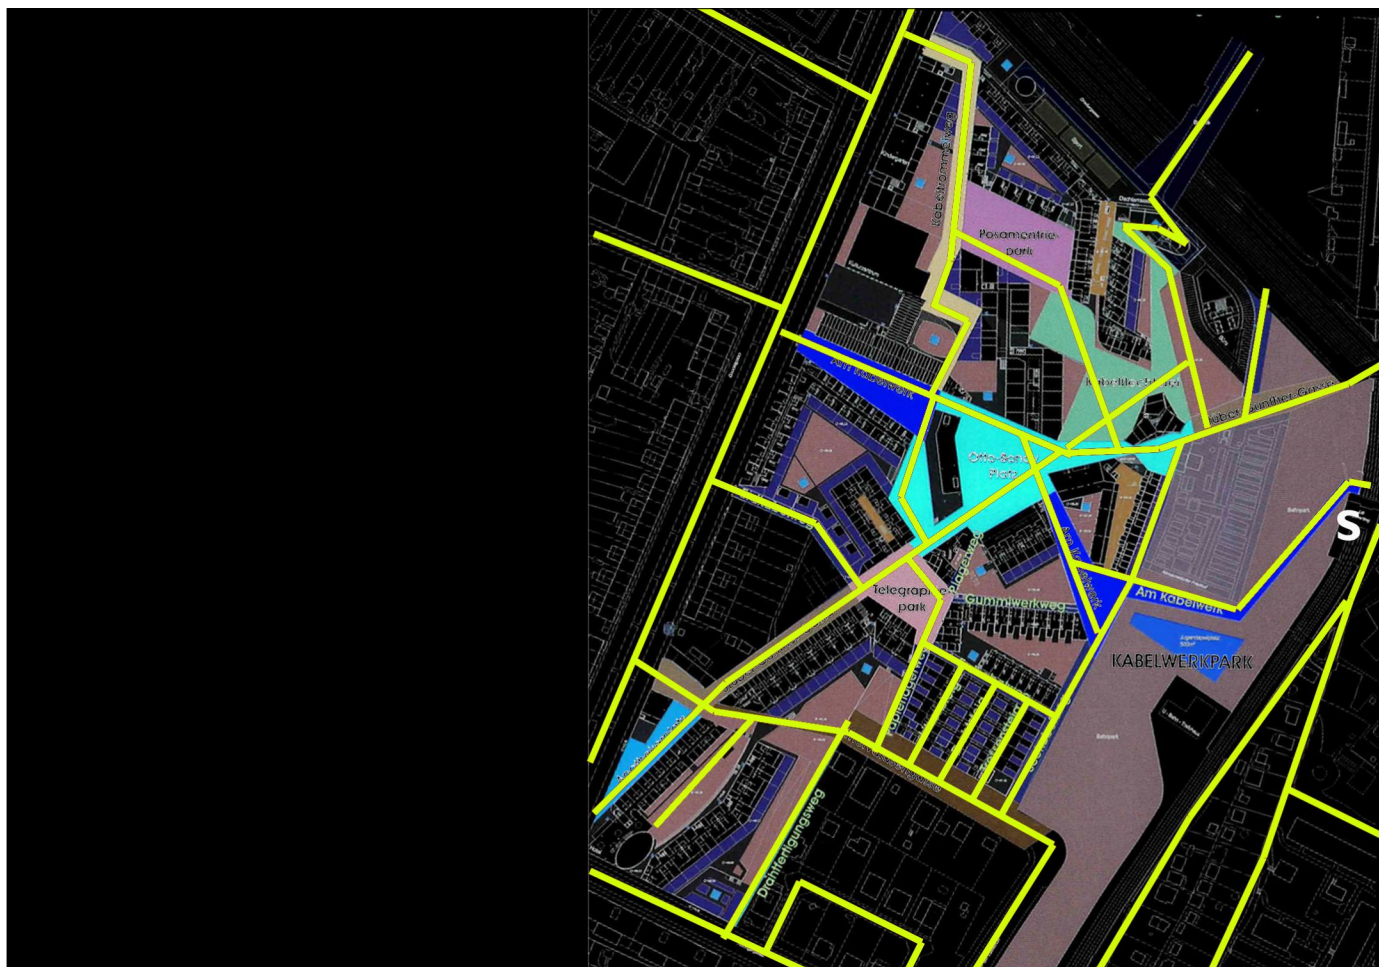

Räume und Durchwegung

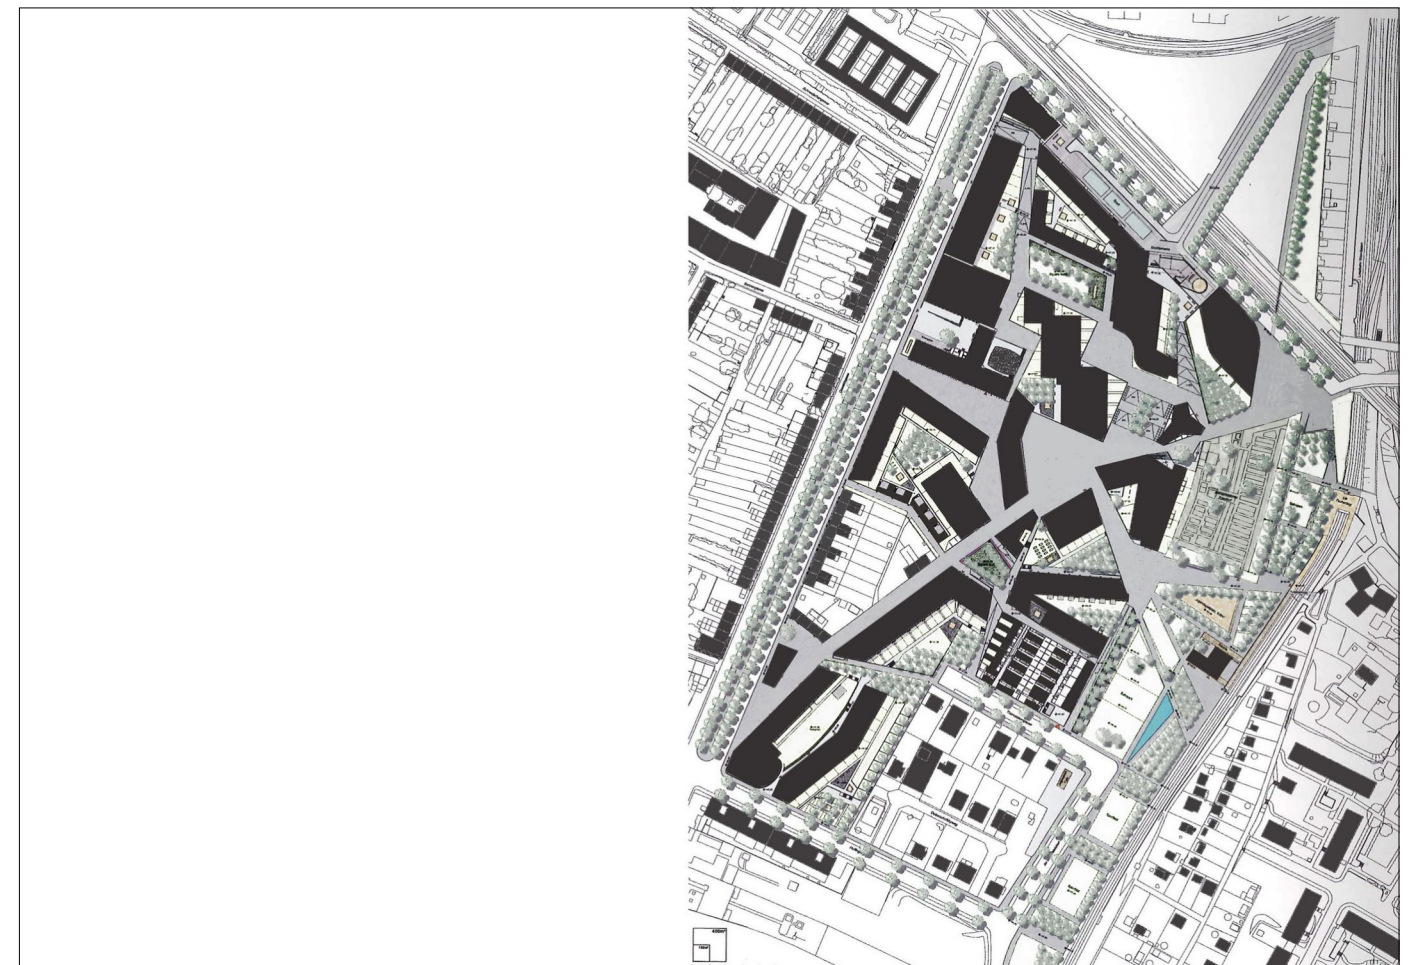

Lageplan

KABELWERK, WIEN – ÖSTERREICH
1996-2007

Kabelwerk - ein Stück Stadt

Eine prägnante städtebauliche Setzung in heterogenem Umfeld, die sich durch eine ungewöhnliche Reichhaltigkeit der Raumbildungen, Freiraumelemente und Architektursprachen auszeichnet. Eine starke und sinnfällige Wegevernetzung mit dem Bestand bindet dieses formal so eigenständige Stück Stadt wunderbar in sein Umfeld ein. Die selbstverständliche Begegnungsmöglichkeit von alten und neuen Bewohnern auf alltäglichen Wegen durch spannungsvolle Räume mit präzise gesetzten funktionalen Schwerpunkten erzeugt eine selten zu findende stadträumliche Qualität.

Ein echtes Stück Stadt eben.

Adresse / Anschrift: Wien, 12. Bezirk
Planung: dyn@mosphäre, ARCHItecture team + the POOR BOYS ENTERPRISE
Fotos / Abb.: morpho-logic
Eingereicht von: Michael Gebhard, morpho-logic