




Kirchplatz

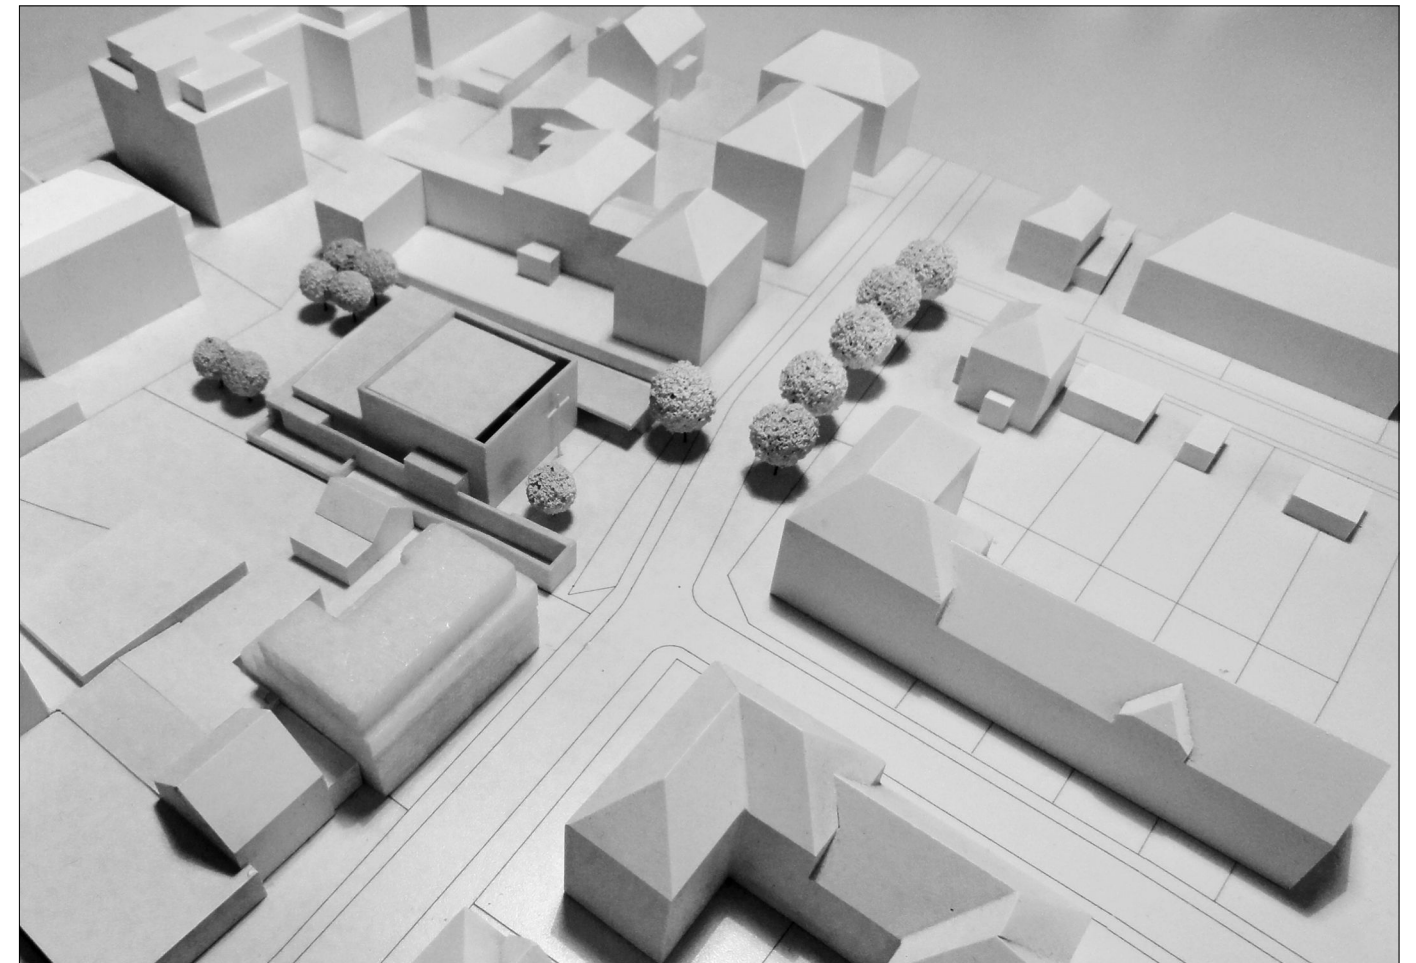

Städtebauliche Fügung, Aufweitung an Straßenverschnenkung



Platzkanten

KIRCHPLATZ NEUAPOSTOLISCHE KIRCHE – DEUTSCHLAND 2010-2013

- Fassen des Strassenraums und des räumlichen Abschlusses der Helmpertstrasse zur Fürstenrieder Strasse
- Quartiersplatz an Kreuzung zu Stadtlohner Strasse, am genickten Strassenverlauf der Helmpertstrasse, Vorplatz für die Kirche
- Zusammenwirken der historischen und der Neubebauung als Ensemble
- Vermitteln von großstädtischem Strassenzug hin zur Allee und kleinteiligem, ruhigem Wohnviertel
- Aufenthaltsqualität am Platz mit Wasserbecken, Kirschbaum und vielen Sitzgelegenheiten zum Verweilen

Adresse / Anschrift: Helmpertstrasse 3, München
Planung: Haack + Höpfner . Architekten und Stadtplaner BDA
Fotos / Abb.: Michael Heinrich/Haack Höpfner Architekten
Eingereicht von: rainer hofmann