





Hofraum + Gasse

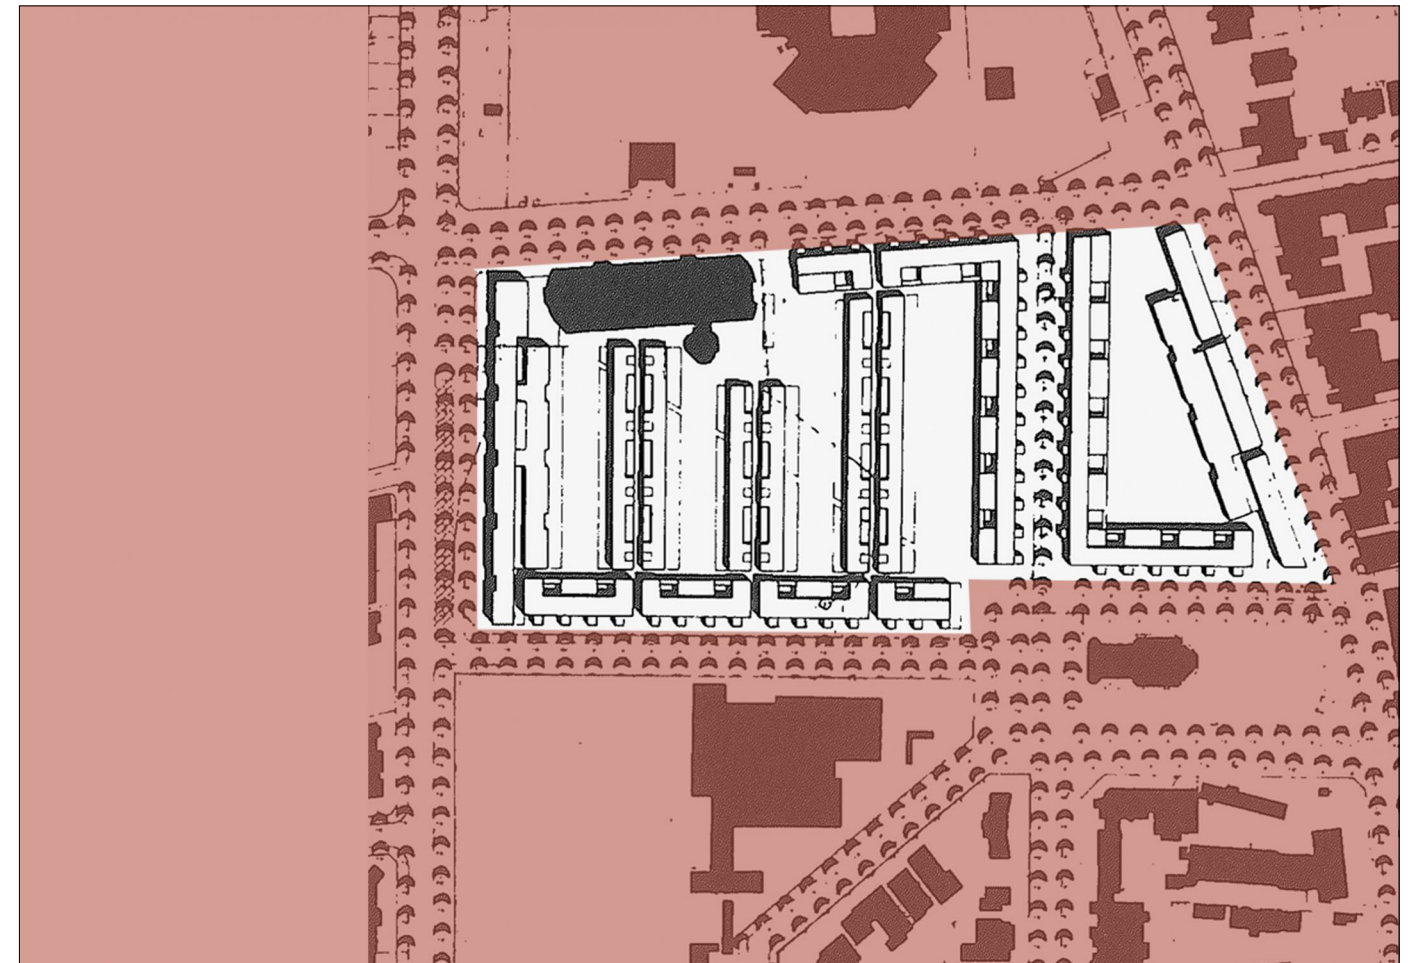

Lageplan

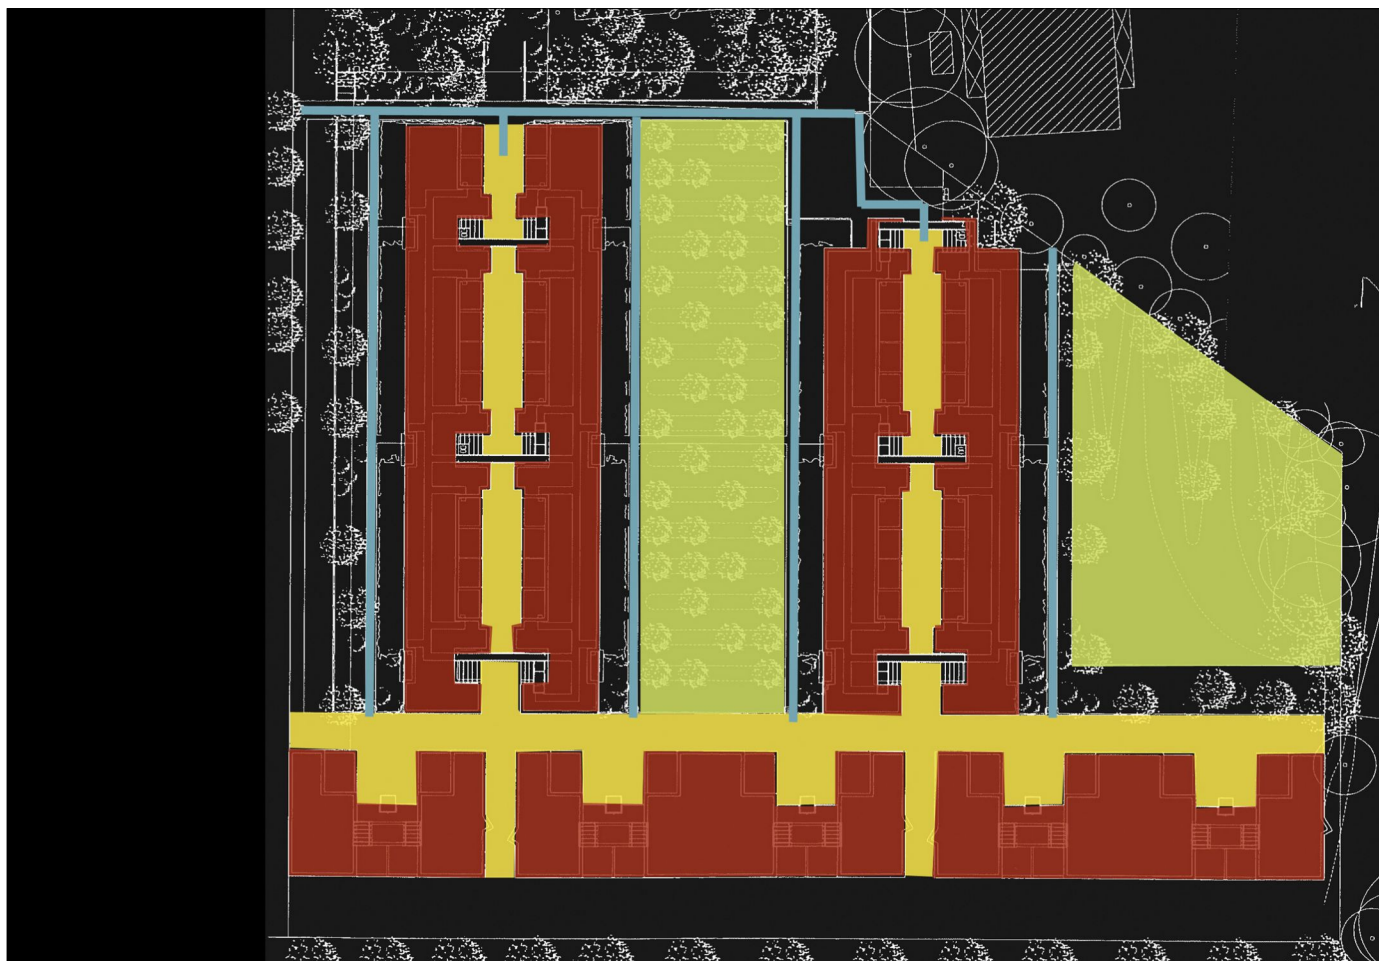

Gassen, Wege + Höfe

ROTHERBAUM - HAMBURG – DEUTSCHLAND 1993-1998

Ein Quartier in Hamburg Rotherbaum mit der im aktuellen Wohnungsbau ungewöhnlichen Typologie der Gasse als prägendem, räumlichen Strukturelement, ergänzt durch differenzierte Freiräume auf verschiedenen Ebenen (Hof, Garten, Dachterrassen).

Eine kleinteilig strukturierte, abwechslungsreiche Wohnarchitektur bildet einen angemessenen Rahmen für diese ungewöhnliche Raumbildung.

Gleichzeitig handelt es sich um eine moderne Interpretation des spezifisch Hamburger Bautypus der sog. "Terrasse".

Adresse / Anschrift: Hamburg Rotherbaum

Planung: Atelier 5, Bern

Fotos / Abb.: morpho-logic

Eingereicht von: Michael Gebhard, morpho-logic